


BUDYNEK	8
NR MIESZKANIA	2
POWIERZCHNIA	56,54 m ²
KONDYGNACJA	parter

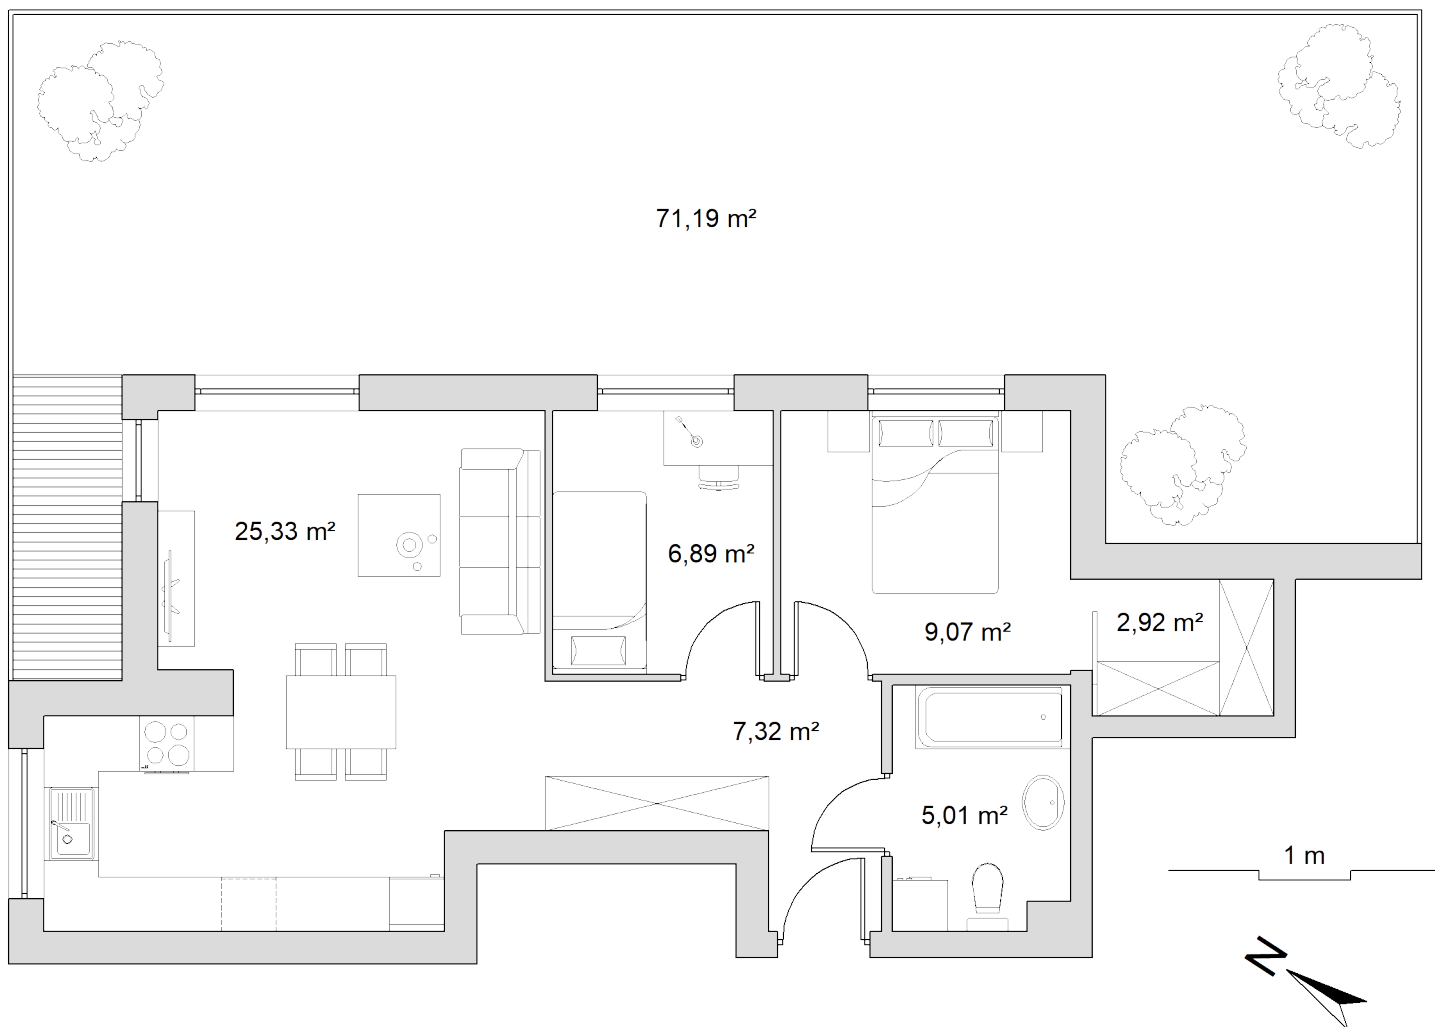

pokój dzienny z aneksem kuchennym	25,33 m ²
przedpokój	7,32 m ²
łazienka	5,01 m ²
pokój	9,07 m ²
pokój	6,89 m ²
wnęka na szafę	2,92 m ²
ogród	71,19 m ²

