



BUDYNEK	8
NR MIESZKANIA	20
POWIERZCHNIA	56,54 m <sup>2</sup>
KONDYGNACJA	III piętro

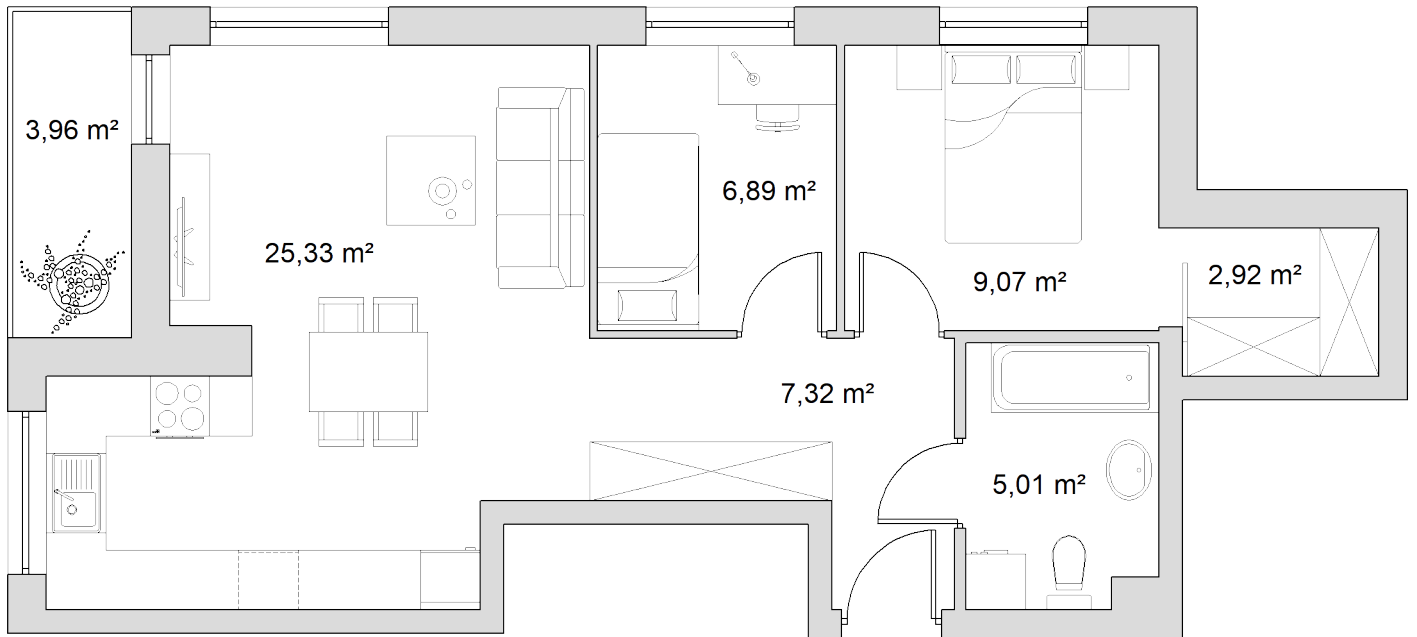

1 m

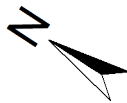

pokój dzienny z aneksem kuchennym	25,33 m <sup>2</sup>
przedpokój	7,32 m <sup>2</sup>
łazienka	5,01 m <sup>2</sup>
pokój	9,07 m <sup>2</sup>
pokój	6,89 m <sup>2</sup>
wnęka na szafę	2,92 m <sup>2</sup>
balkon	3,96 m <sup>2</sup>

